


GARAY TÉR 9. 2. EMELET 24.

33025 0 A/34 HRSZ

LAKÁS ALAPRAJZA

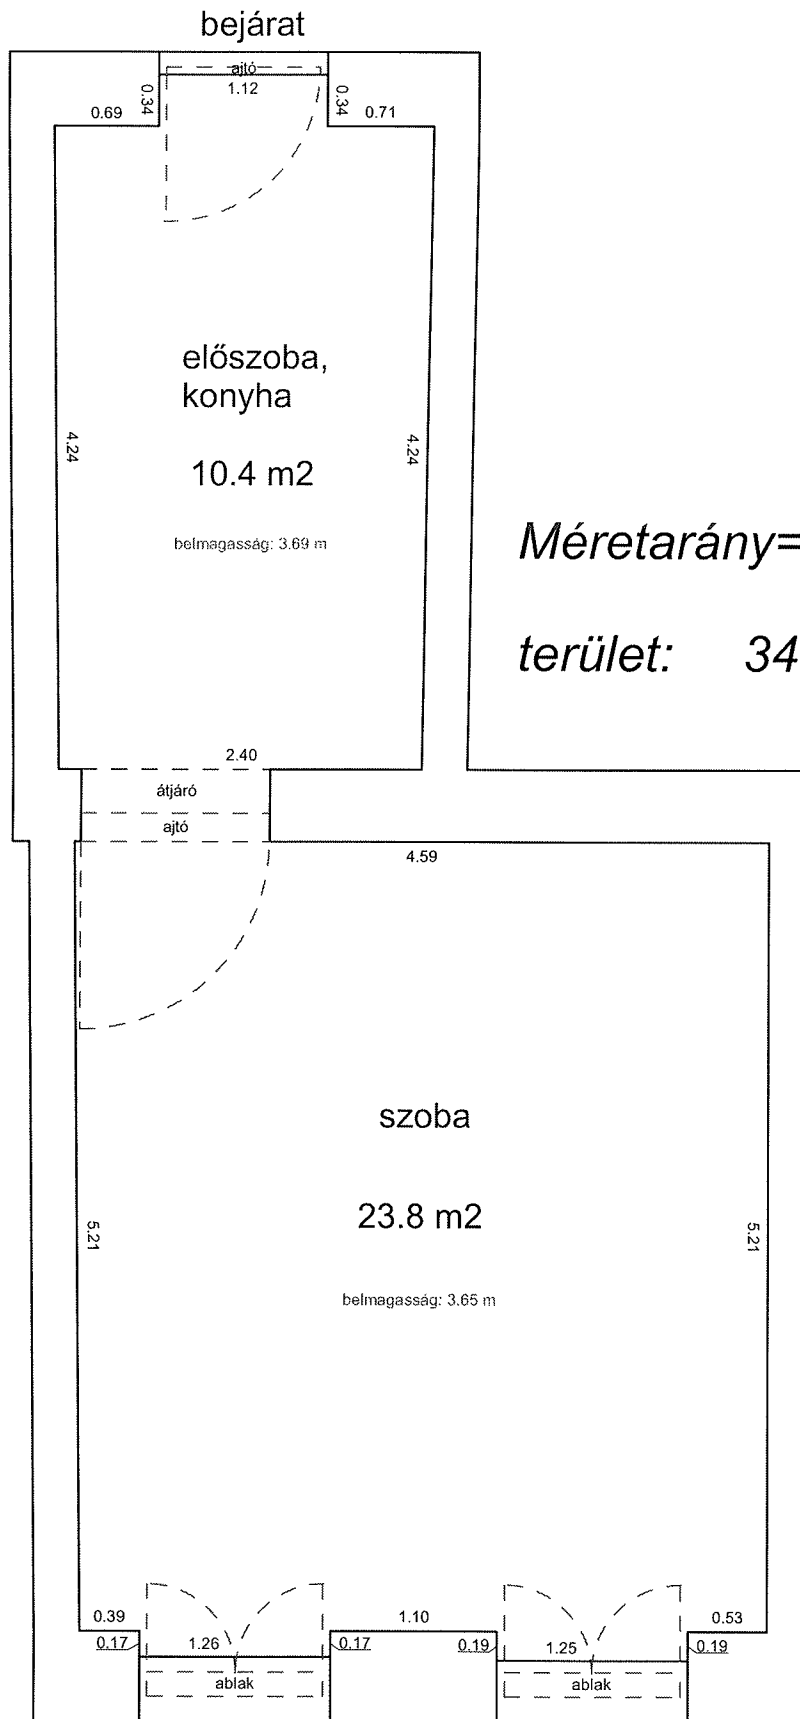

Méretarány= 1 : 50

terület: 34.2 m²