


VERSENY UTCA 4. 2. EMELET 22.

32945 0 A/22 HRSZ

LAKÁS ALAPRAJZA

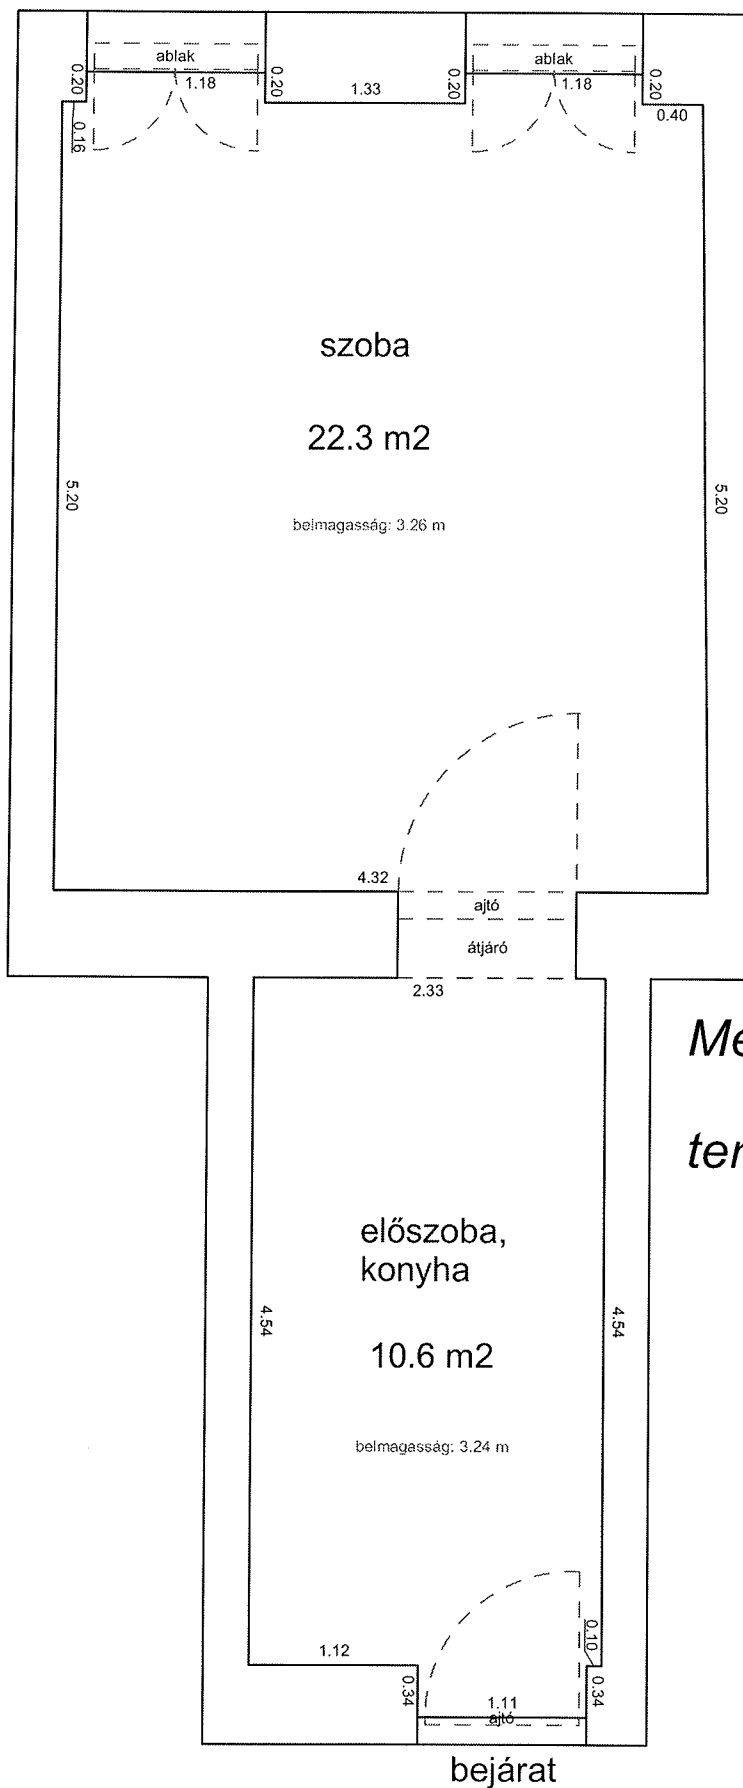

Méretarány= 1 : 50

terület: 32.9 m²