
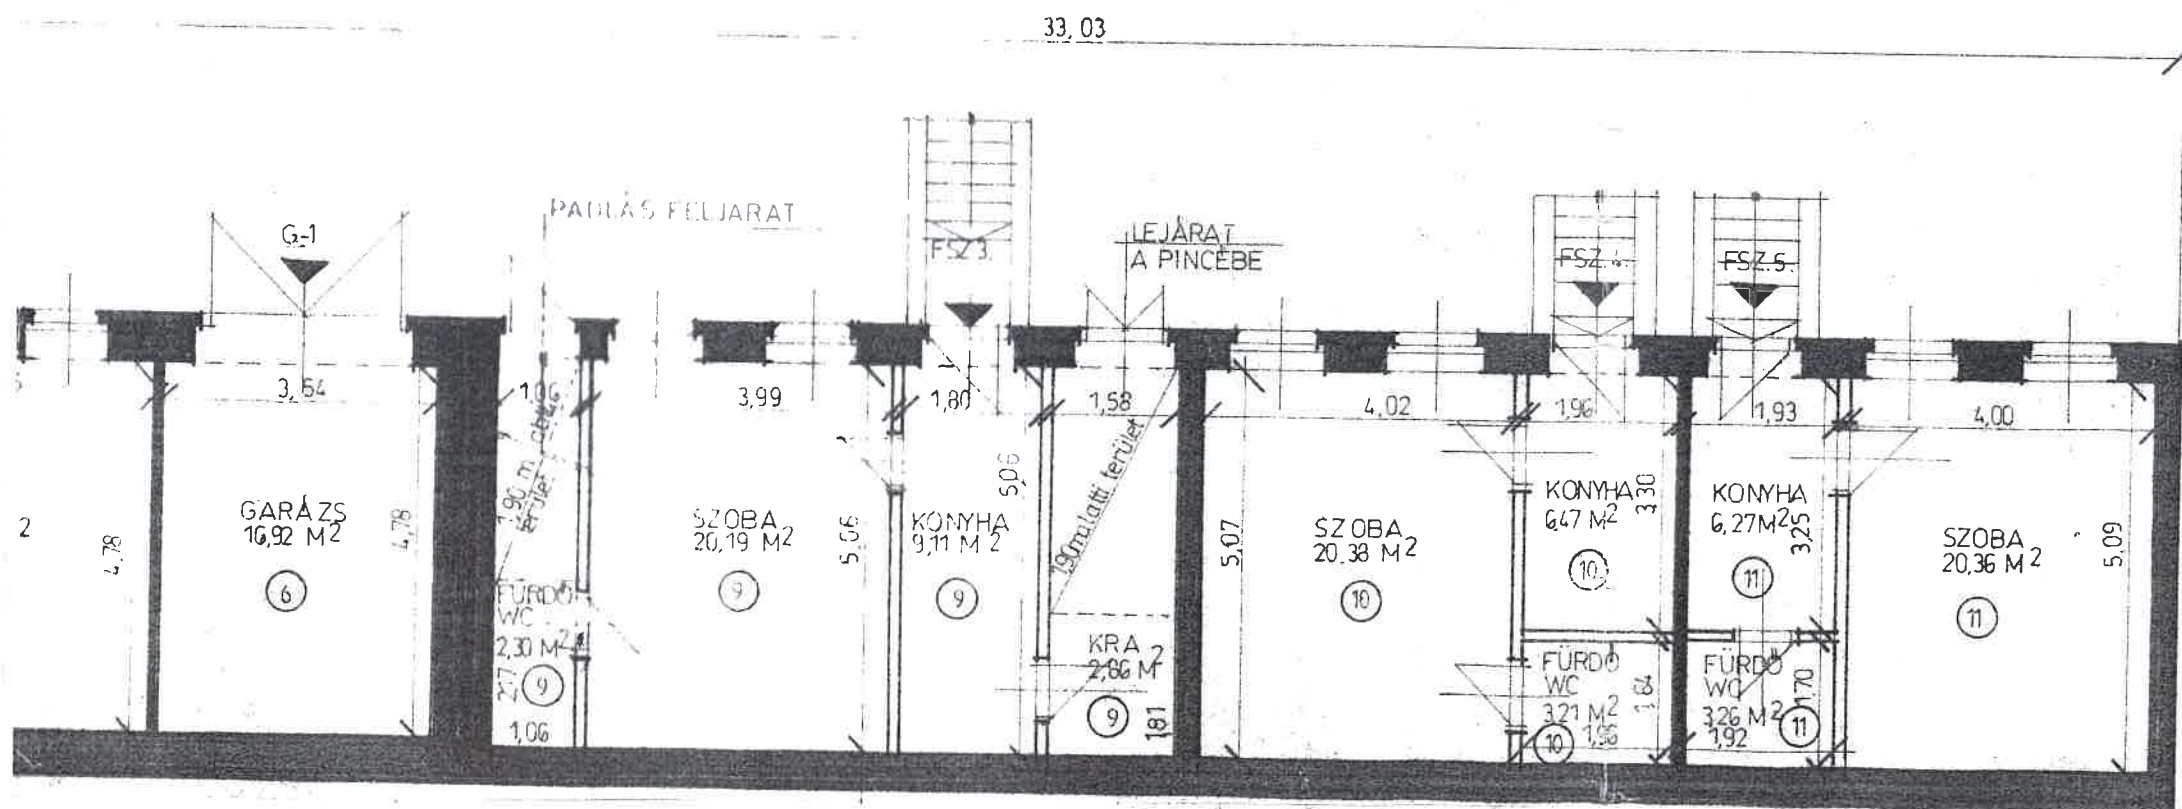


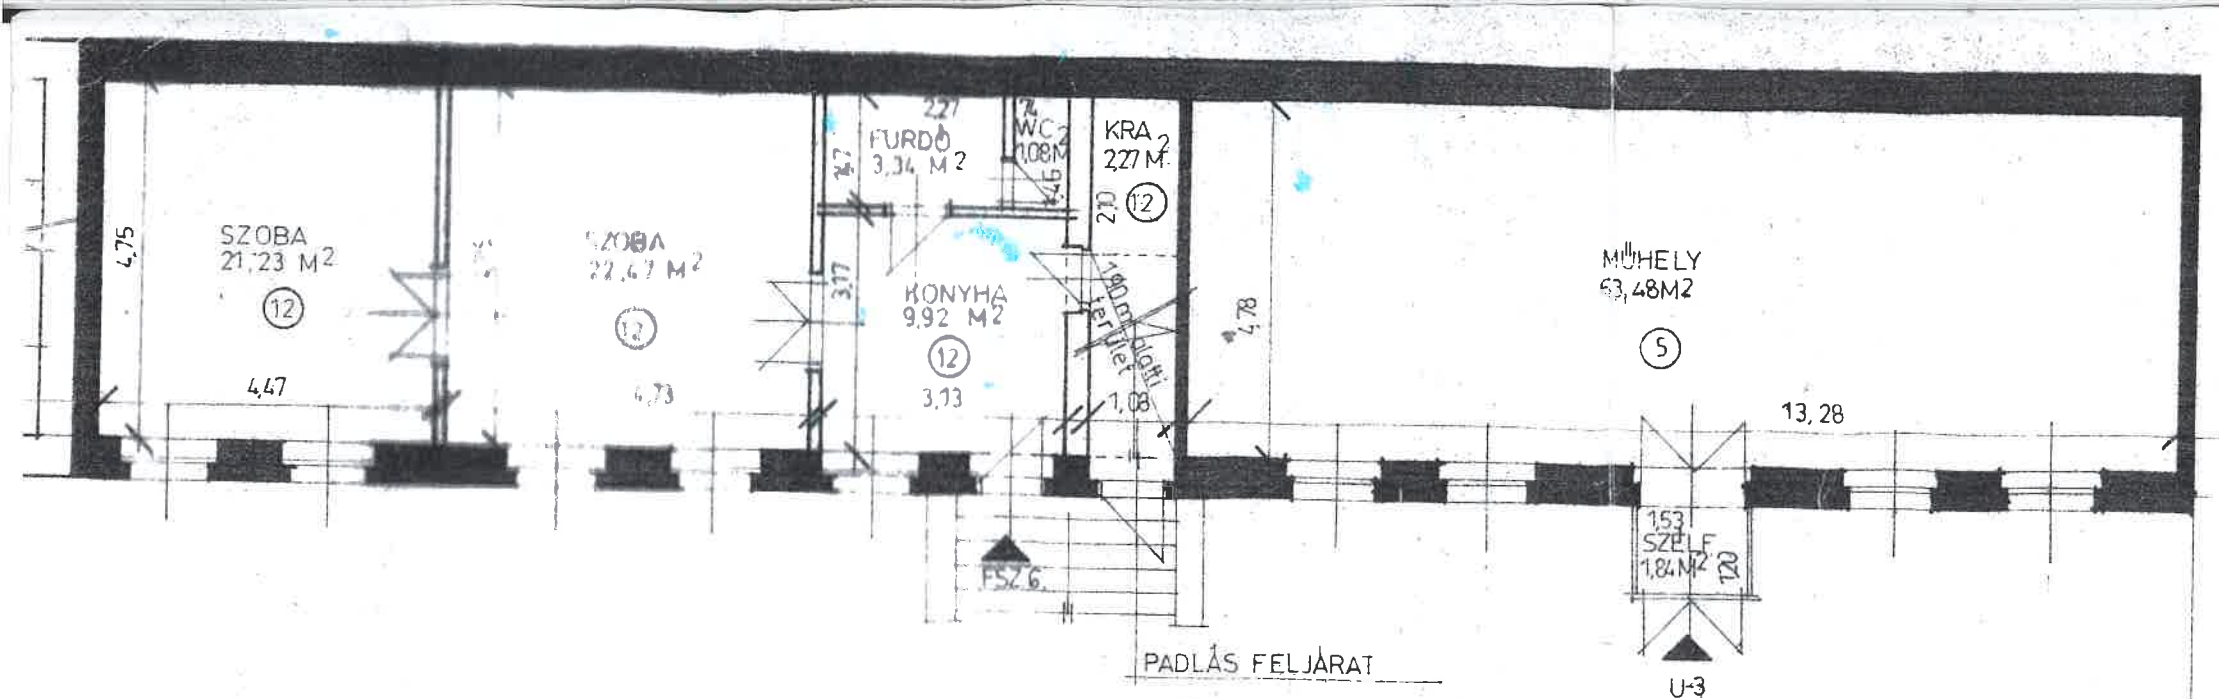

EXTERN BP. BT. 1064 BP. IZABELLA U. 69 T. 1111 0.49

Megrendelő: VII. KER. ÖNKORMÁNYZAT. Törzsszám:

Munka megnevezése: TARSASHÁZI ALAPÍTÓ OKIRAT. Rajzszám:

MŰSZAKI DOKUMENTÁCIÓ VII. DEMBINSZKY U. 21. HRSZ: 33321.

Rajz megnevezése: FÖLDSZINT ALAPRAJZA. Méretarány:

1:100

Felmérő: BOLONI E. Tervező: KOVÁCS K. Szerkesztő:

Dátum: 1995. 07.