



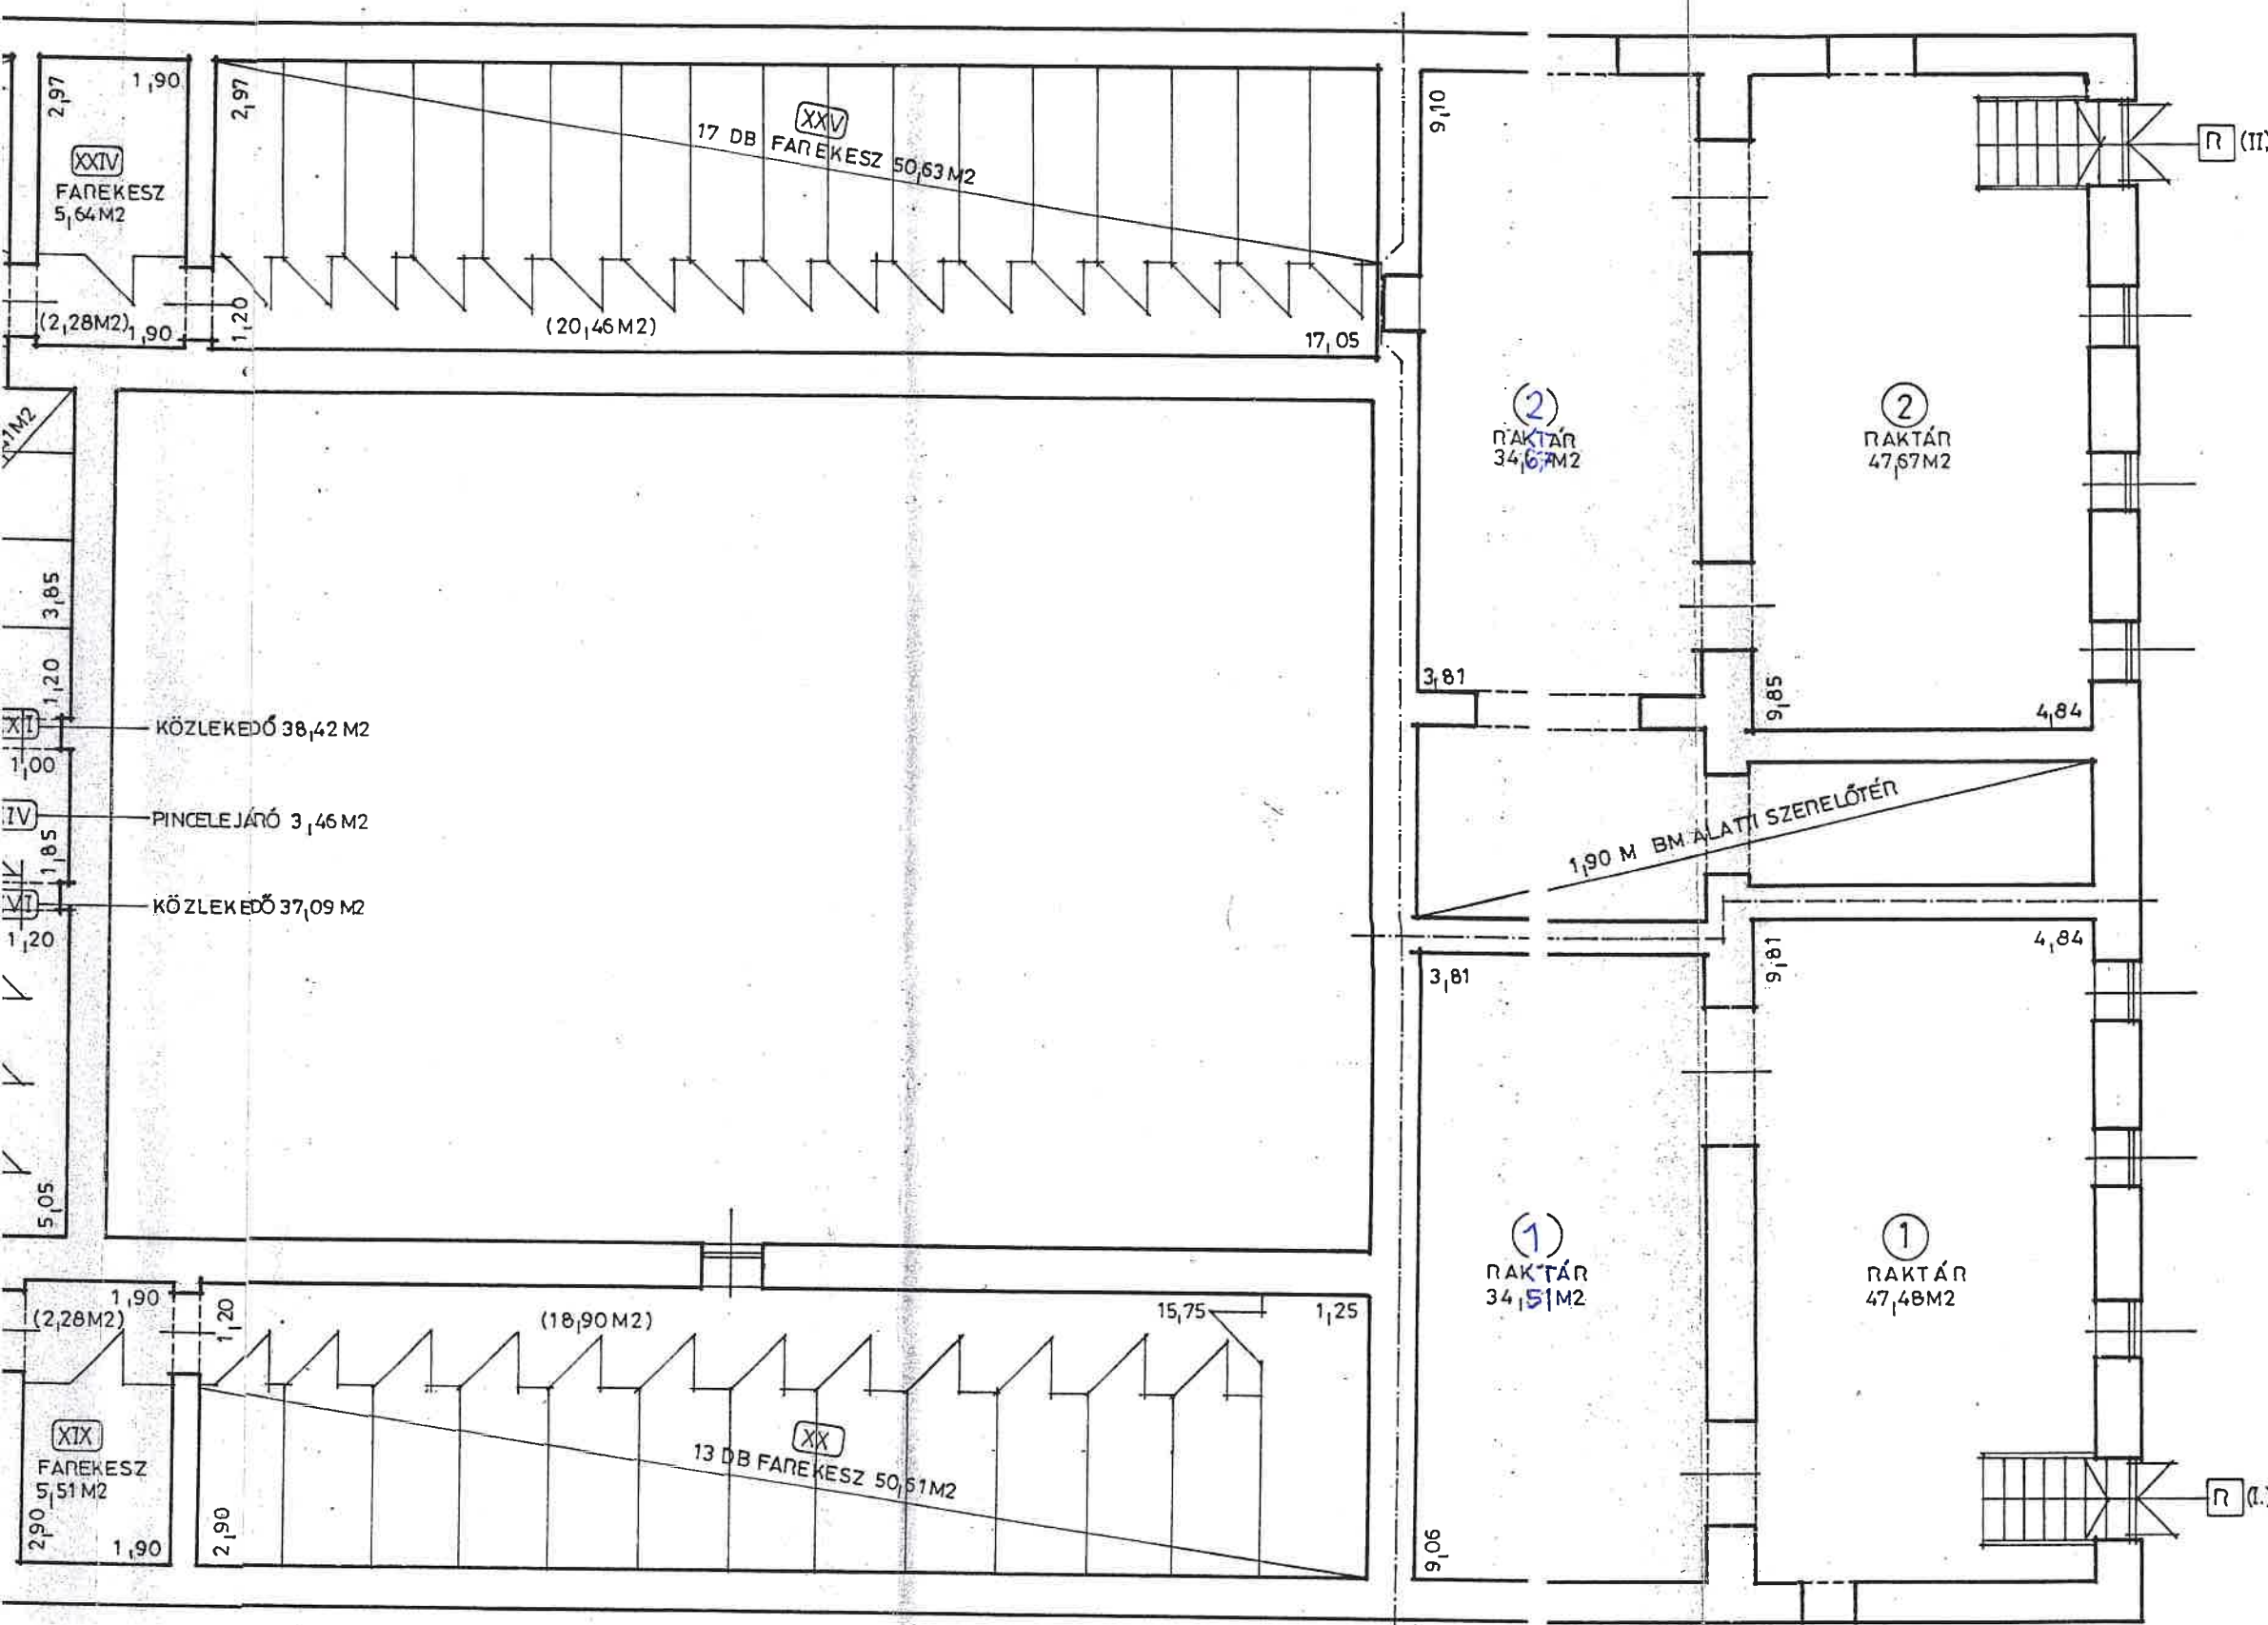

KÜLÖN TULAJDONI ILLETŐSÉG		
1	raktár	81,99 m2
2	raktár	82,34 m2

KÖZÖS HASZNÁLATÚ TERÜLET		
XIV	pincelejáró	3,46 m2
XV	farekesz	3,34 m2
XVI	közlekedő	37,09 m2
XVII	farekesz	11,07 m2
XVIII	farekesz	6,34 m2
XIX	farekesz	5,51 m2
XX	farekesz	50,61 m2
XXI	közlekedő	38,42 m2
XXII	farekesz	11,41 m2
XXIII	farekesz	6,69 m2
XXIV	farekesz	5,64 m2
XXV	farekesz	50,63 m2
XXVI	közlekedő	25,92 m2
XXVII	farekesz	46,55 m2
XXVIII	farekesz	8,78 m2
XXIX	farekesz	47,26 m2

tárgy : Budapest VII. Marek József utca 32.		hrsz: 33337	
tervfajta : Felmérési terv társasház alapításhoz	méretarány : 1:100	dátum : 1996. XII.	
tervlap : Pinceszinti alaprajz		rajtszám : 1	
készítette : CIVITAS MANAGEMENT KFT		felmérő-szerkesztő: Lukász Károly	

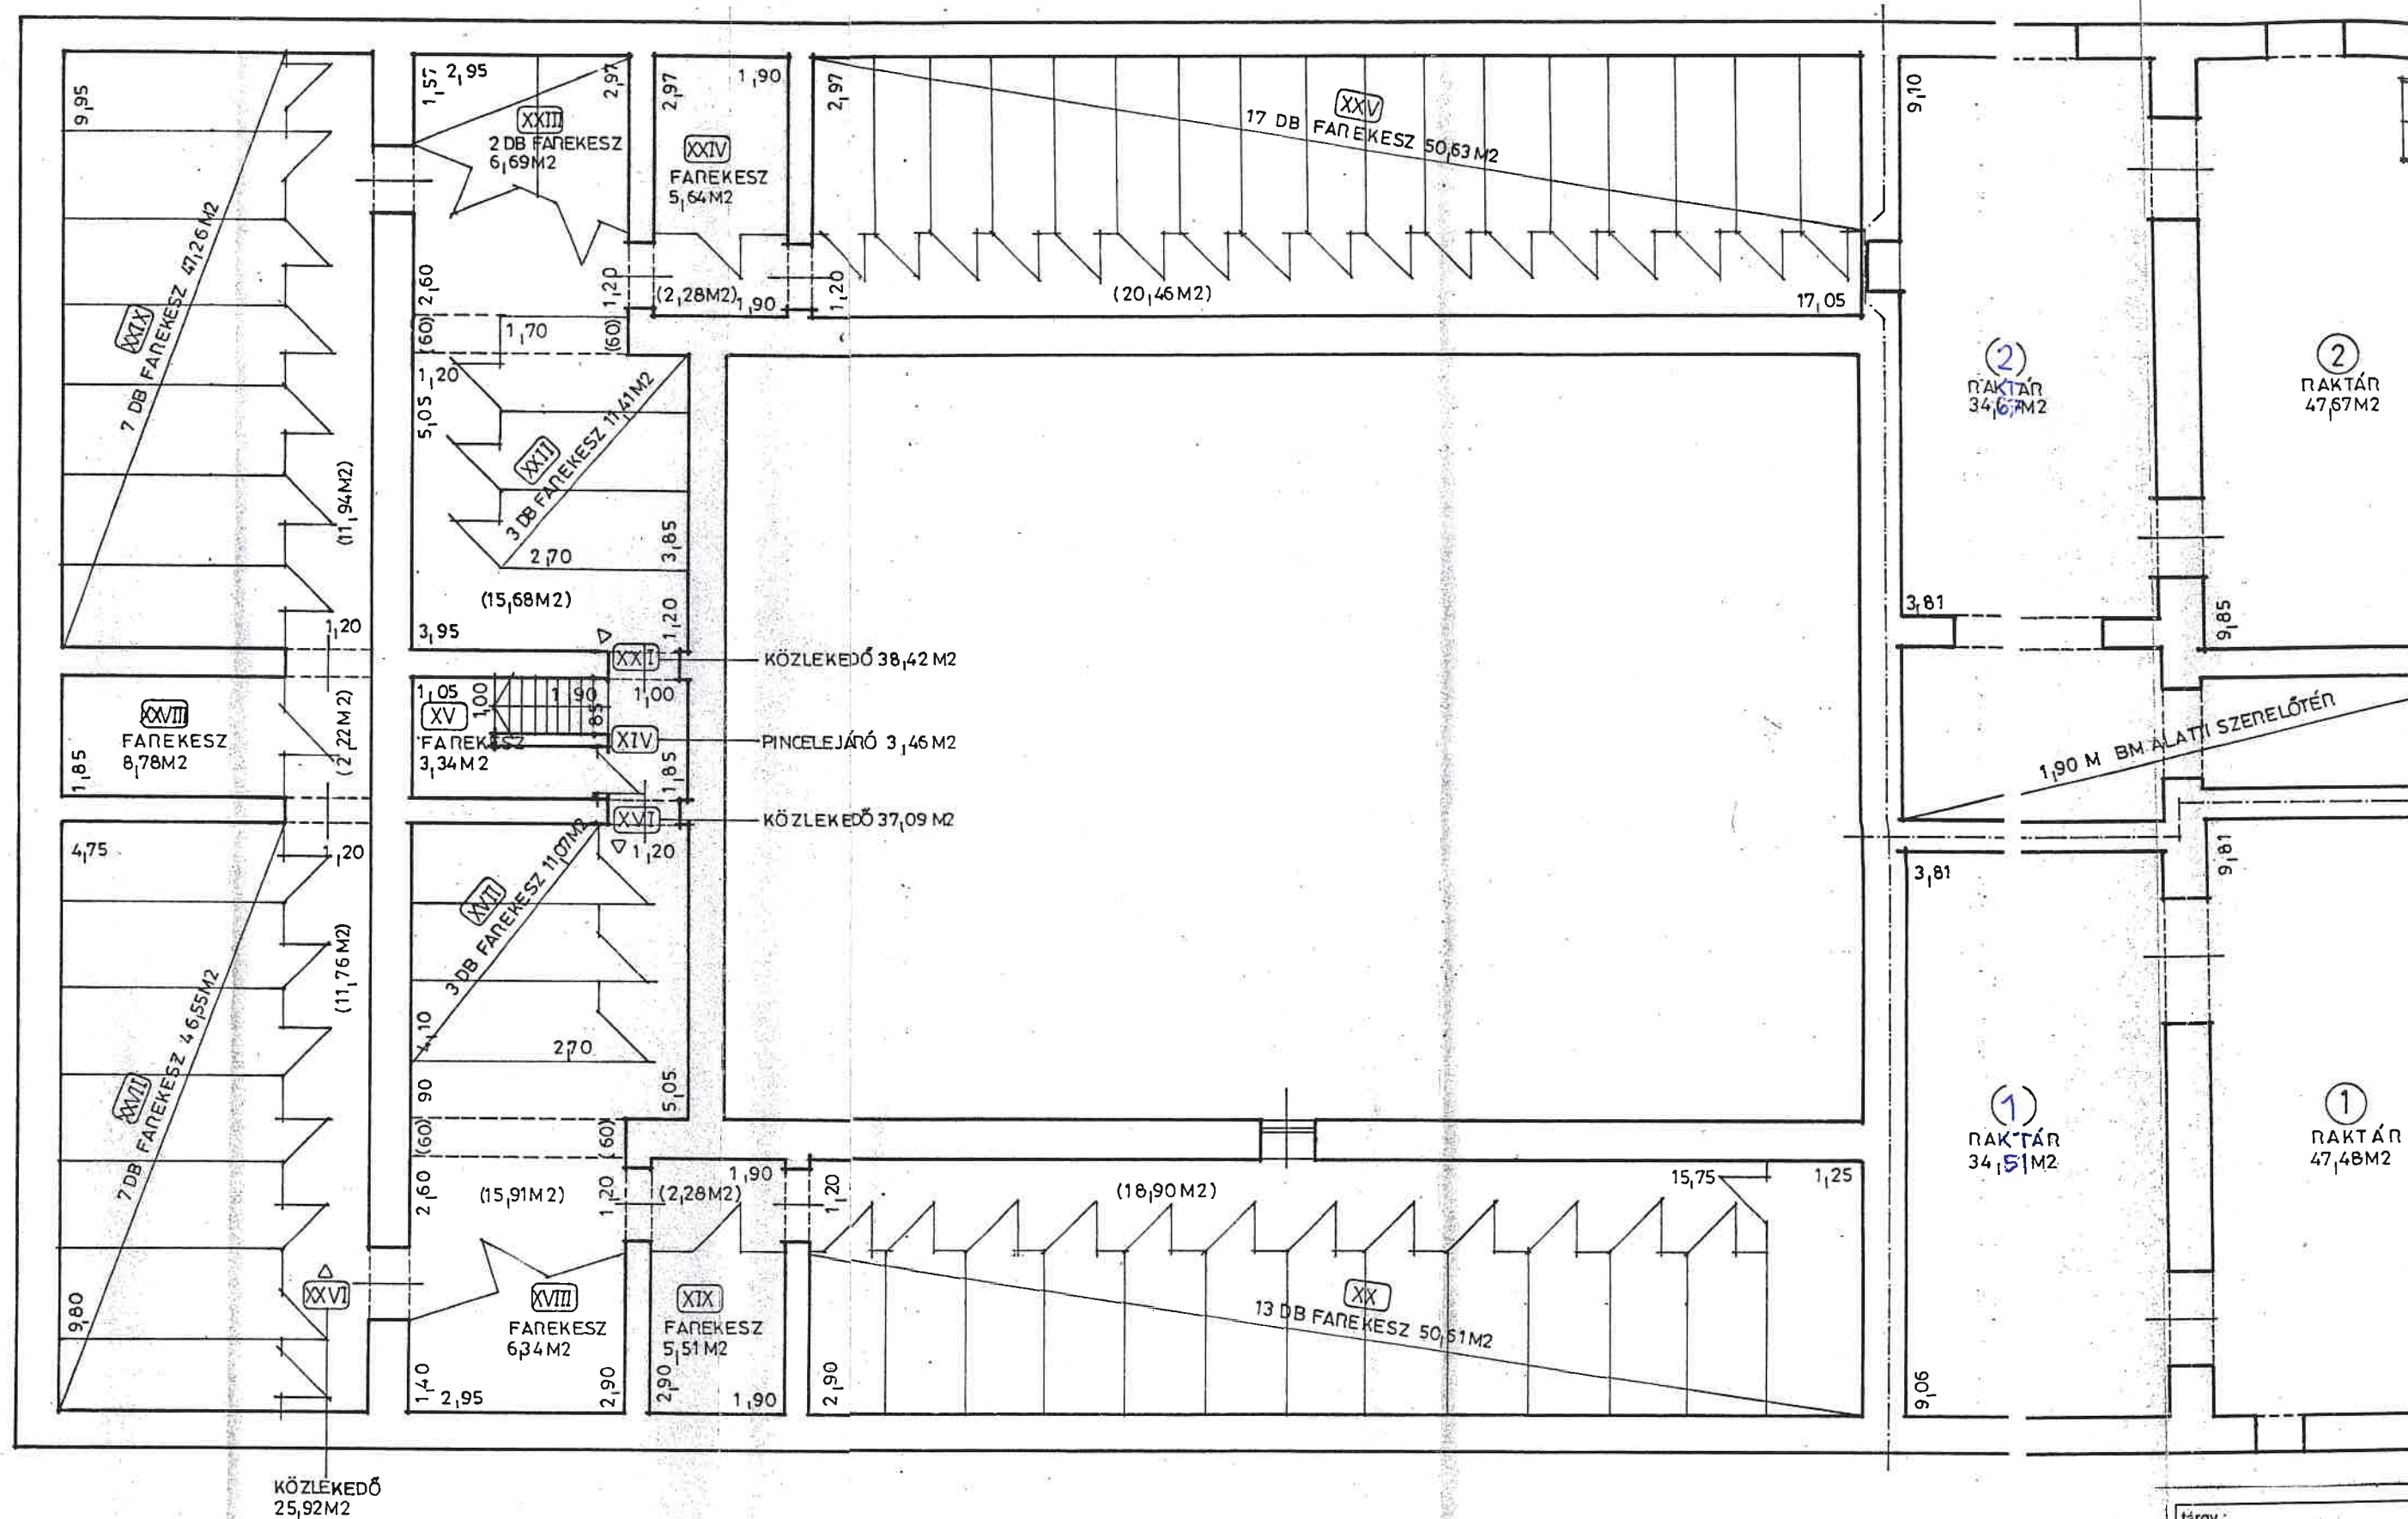

tárgy :
Budapest VII.
 tervfajta :
Felmérési terv társ
 tervlap :
Pinceszinti ala
 készítette :
CIVITAS MANAGE