


THÖKÖLY ÚT 25. UTCAI HELYISÉG ALAPRAJZA

32851 0 A/11 HRSZ

Méretarány= 1 : 60

földszint területe: 31.6 m² galéria területe: 26.1 m²

földszint

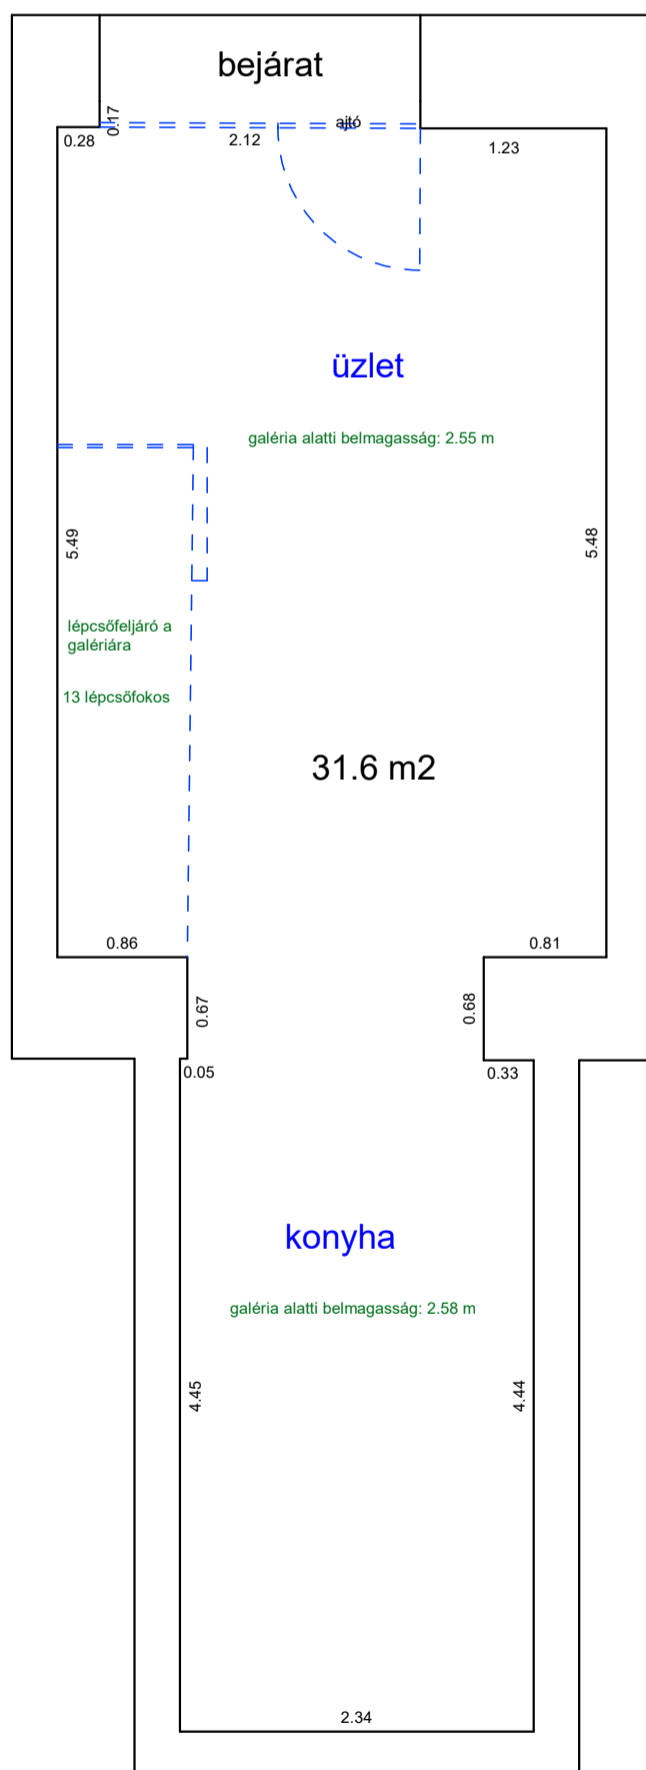

galéria

