


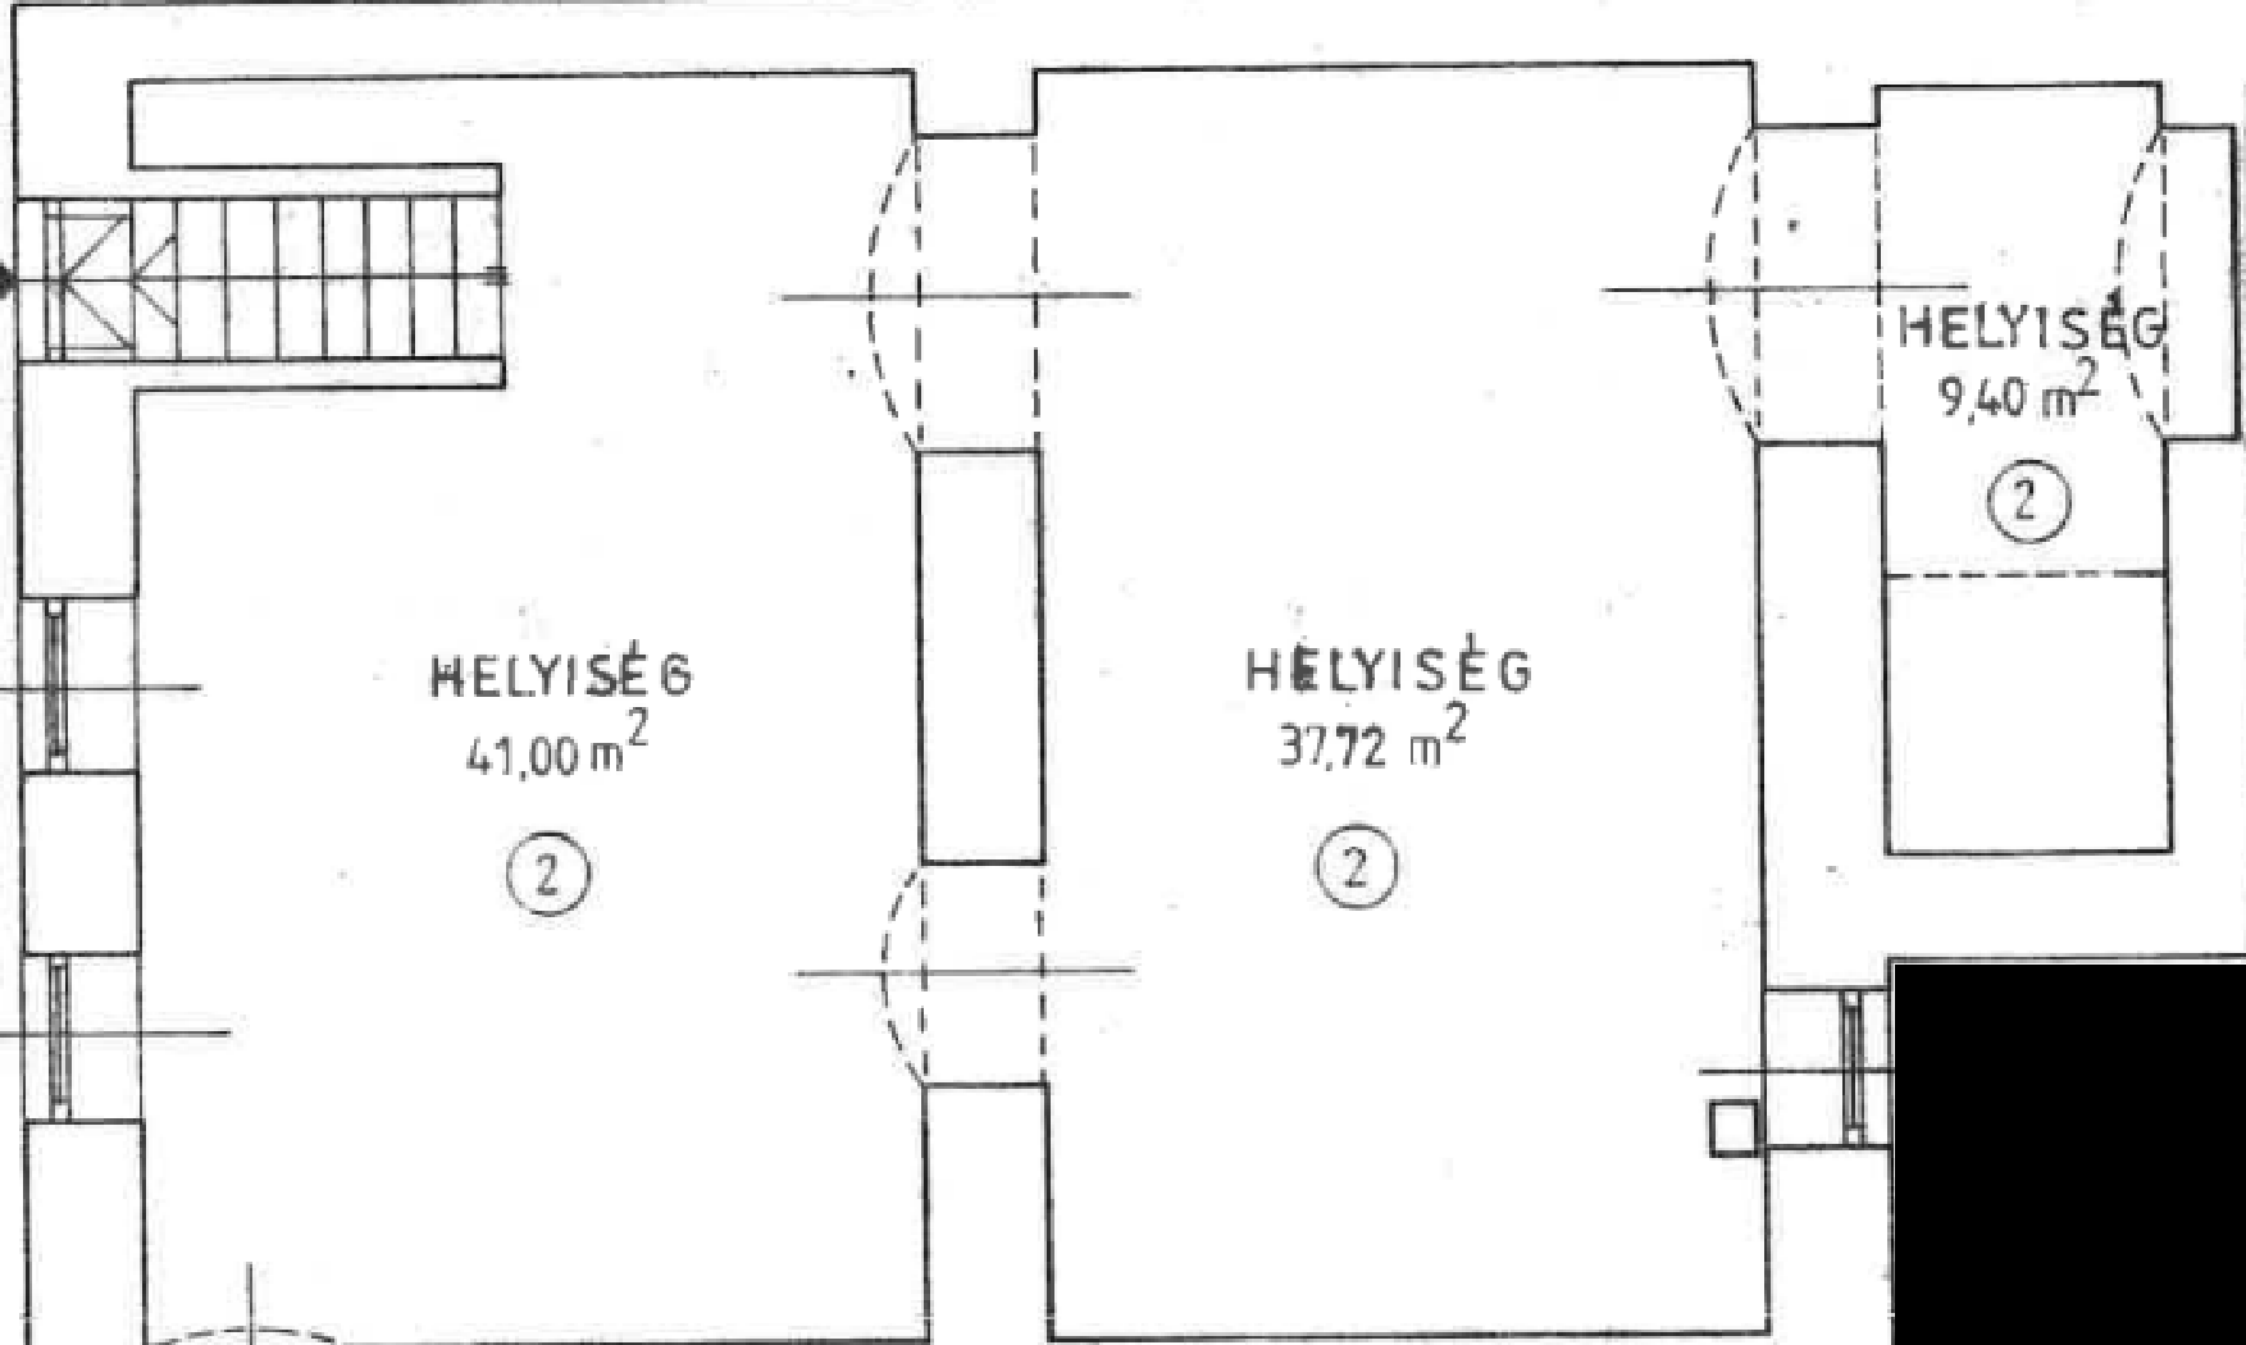

HELYISÉG
41,00 m²

2

HELYISÉG
37,72 m²

2

HELYISÉG
9,40 m²

2